




敷地面積(直角座標法)				
番号	X座標(m)	Y座標(m)	X(n+1)-X(n-1)	倍面積(m <sup>2</sup> )
1	0.012	0.073	-9.530	-0.695690
2	0.012	-15.912	13.646	-217.135152
3	13.658	-15.910	14.152	-225.158320
4	14.164	-15.915	-4.116	65.506140
5	9.542	1.593	-14.152	-22.544136
基準	18.287	23.512	倍面積計	-400.027158
敷地面積(m <sup>2</sup> )				200.01
(坪)				60.50

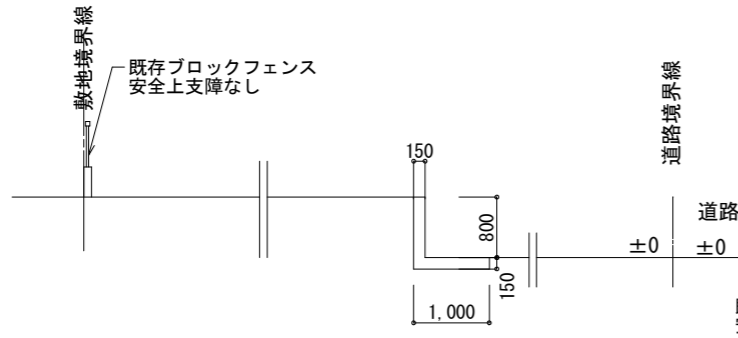

a-a断面図 1/100

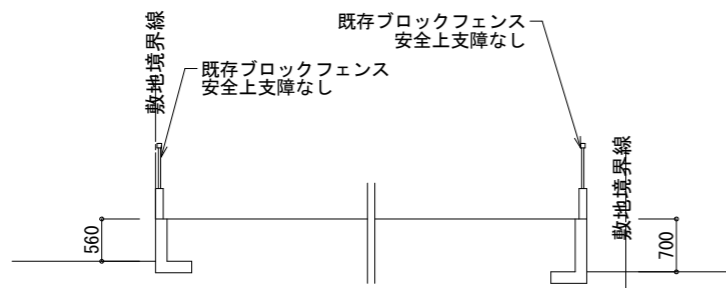

b-b断面図 1/100

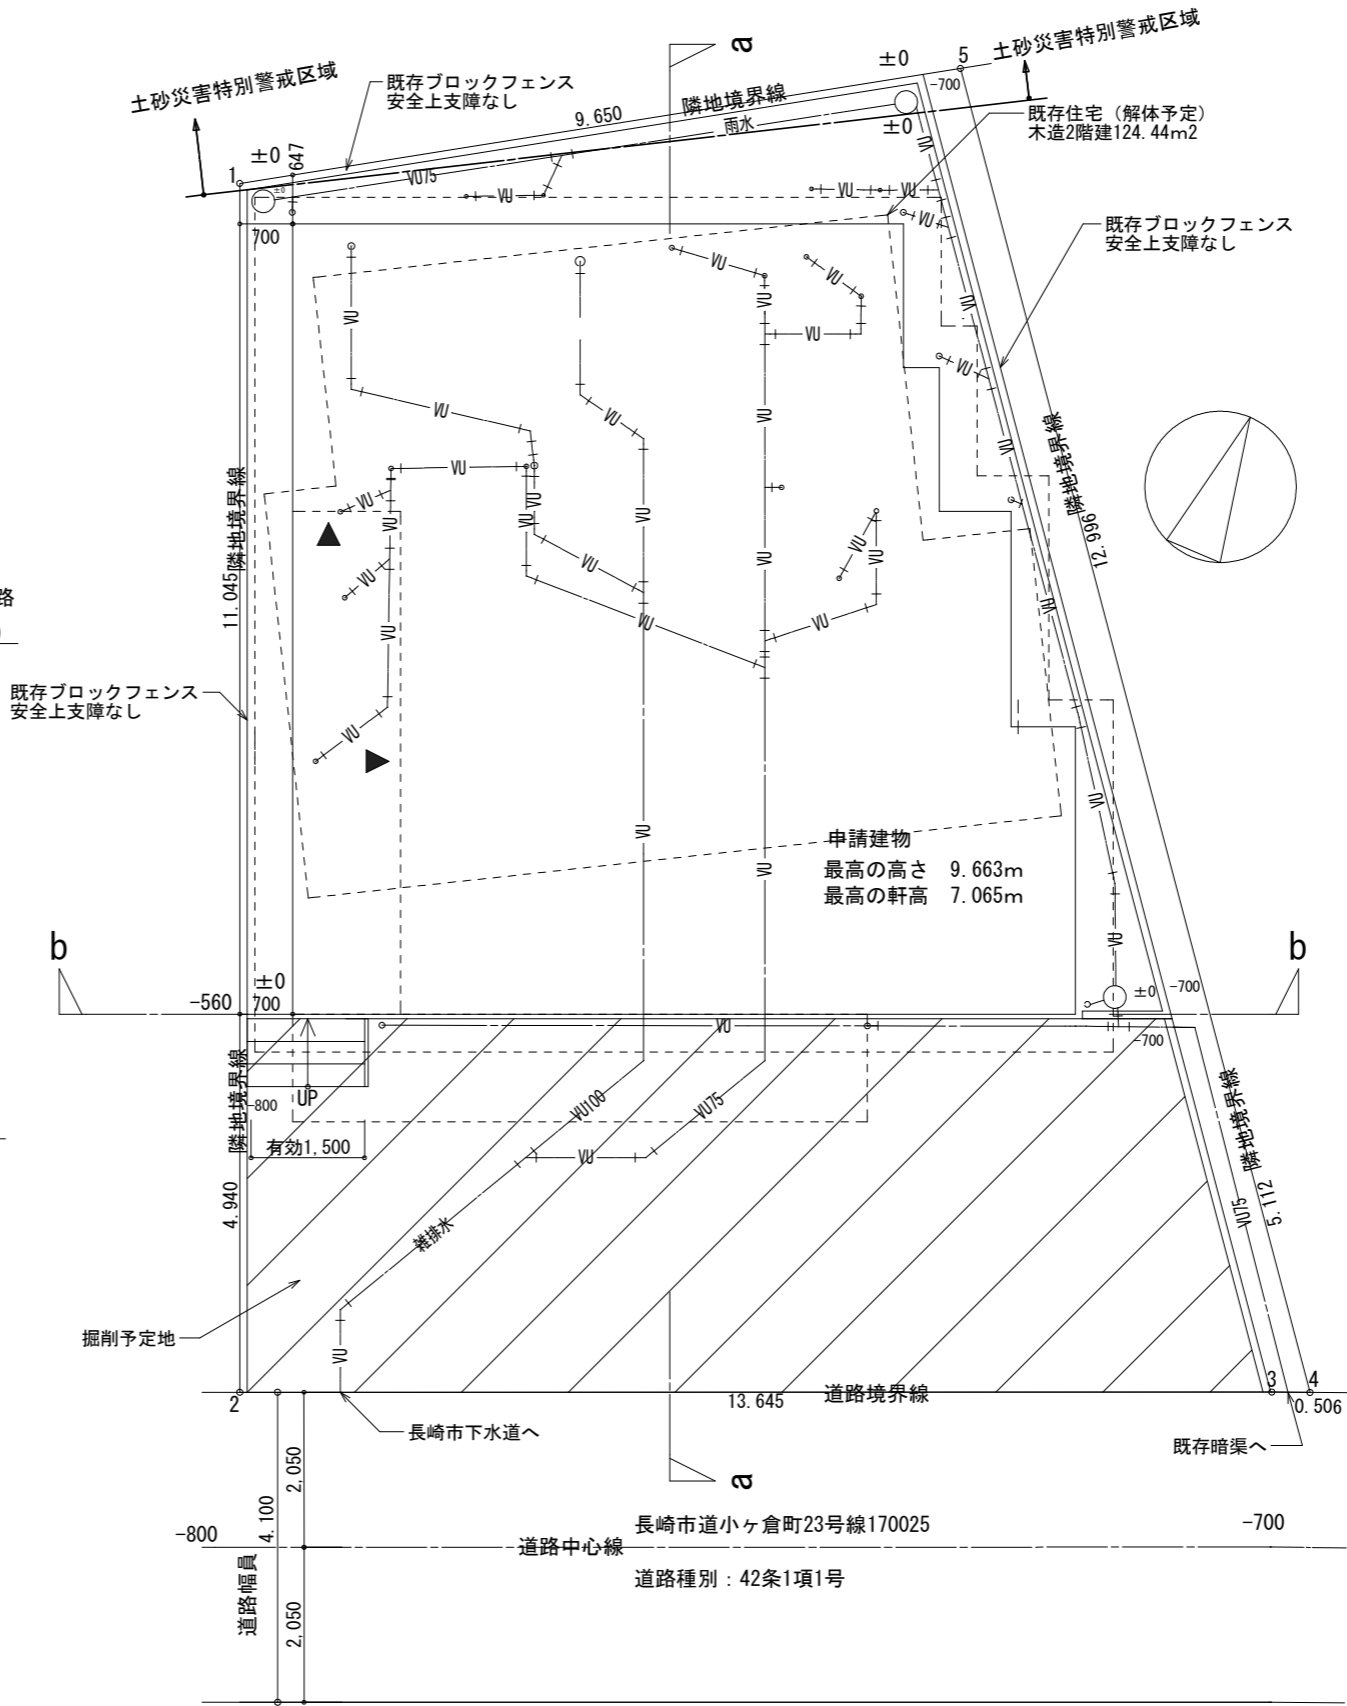

PROJECT TITLE 池井様邸	ア・ポイント企画設計 長崎県長崎市網場町493 tel 095-813-8255 fax 095-807-3962	二級建築士事務所 第(19)-20668号 二級建築士 佐野木 茂伸 長崎県知事 第6274号	DRAWING TITLE 配置図	SHEET No 2
MEMO			SCALE 1/100	