



建築面積表			
形状	計算式	面積	
(A1)	矩形 10.450×3.800	39.710000	
(A2)	矩形 8.075×6.650	53.698750	
(A3)	矩形 1.425×2.850	4.061250	
(A4)	矩形 0.475×1.900	0.902500	
(A5)	矩形 7.600×0.520	3.952000	
面積	計(m <sup>2</sup> )	102.32	
	(坪)	30.95	

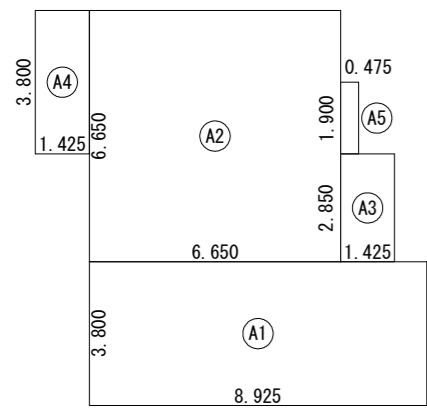


床面積表<1階>			
形状	計算式	面積	
(A1)	矩形 8.925×3.800	33.915000	
(A2)	矩形 6.650×6.650	44.222500	
(A3)	矩形 1.425×2.850	4.061250	
(A4)	矩形 1.425×3.800	5.415000	
(A5)	矩形 0.475×1.900	0.902500	
面積	計(m <sup>2</sup> )	88.51	
	(坪)	26.77	

1階 1/200

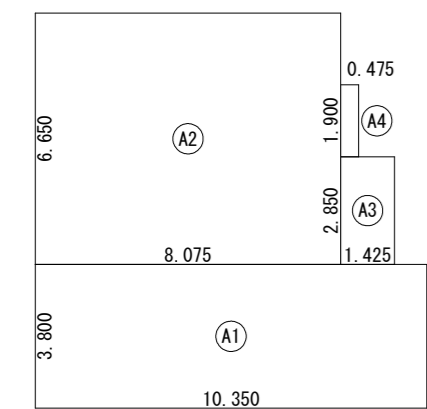


床面積表<2階>			
形状	計算式	面積	
(A1)	矩形 10.350×3.800	39.330000	
(A2)	矩形 8.075×6.650	53.698750	
(A3)	矩形 1.425×2.850	4.061250	
(A4)	矩形 0.475×1.900	0.902500	
面積	計(m <sup>2</sup> )	97.99	
	(坪)	29.64	

2階 1/200

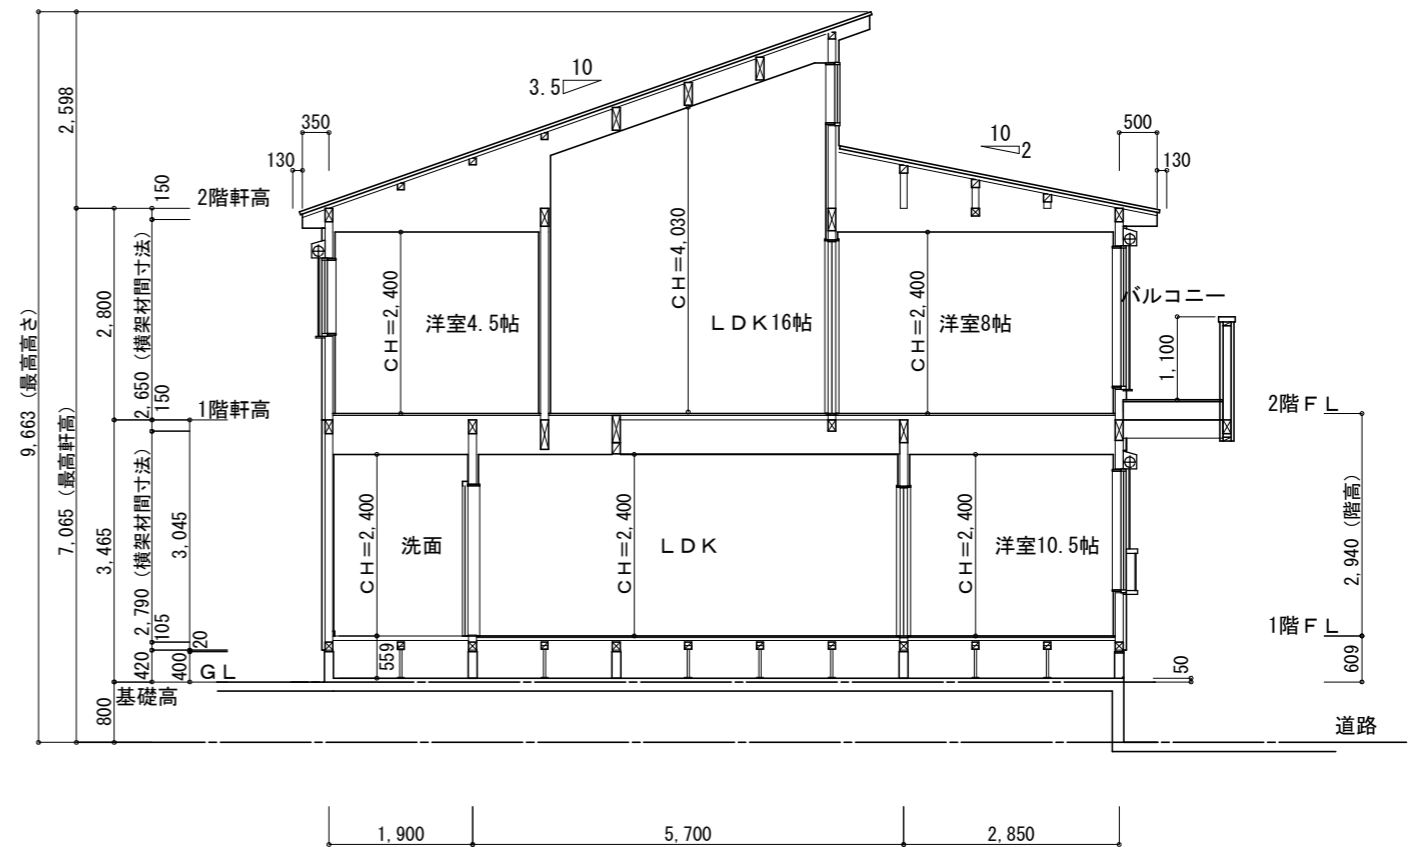

1面断面図 S:1/100

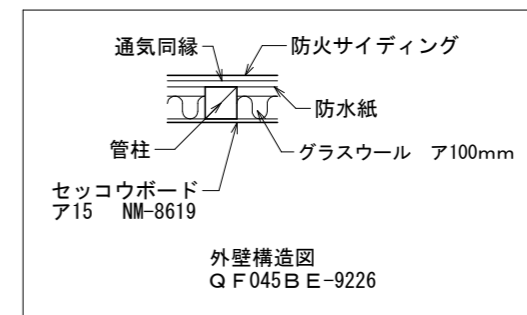

トータル面積表			m <sup>2</sup> (坪)
敷地面積	200.01		(60.50)
建築面積	102.32		(30.95)
床面積 1階	88.51		(26.77)
2階	97.99		(29.64)
延床面積	186.50		(56.41)
施工床面積	206.80		(62.55)
建築率	(102.32/200.01)×100		51.16%
容積率	(186.50/200.01)×100		93.25%