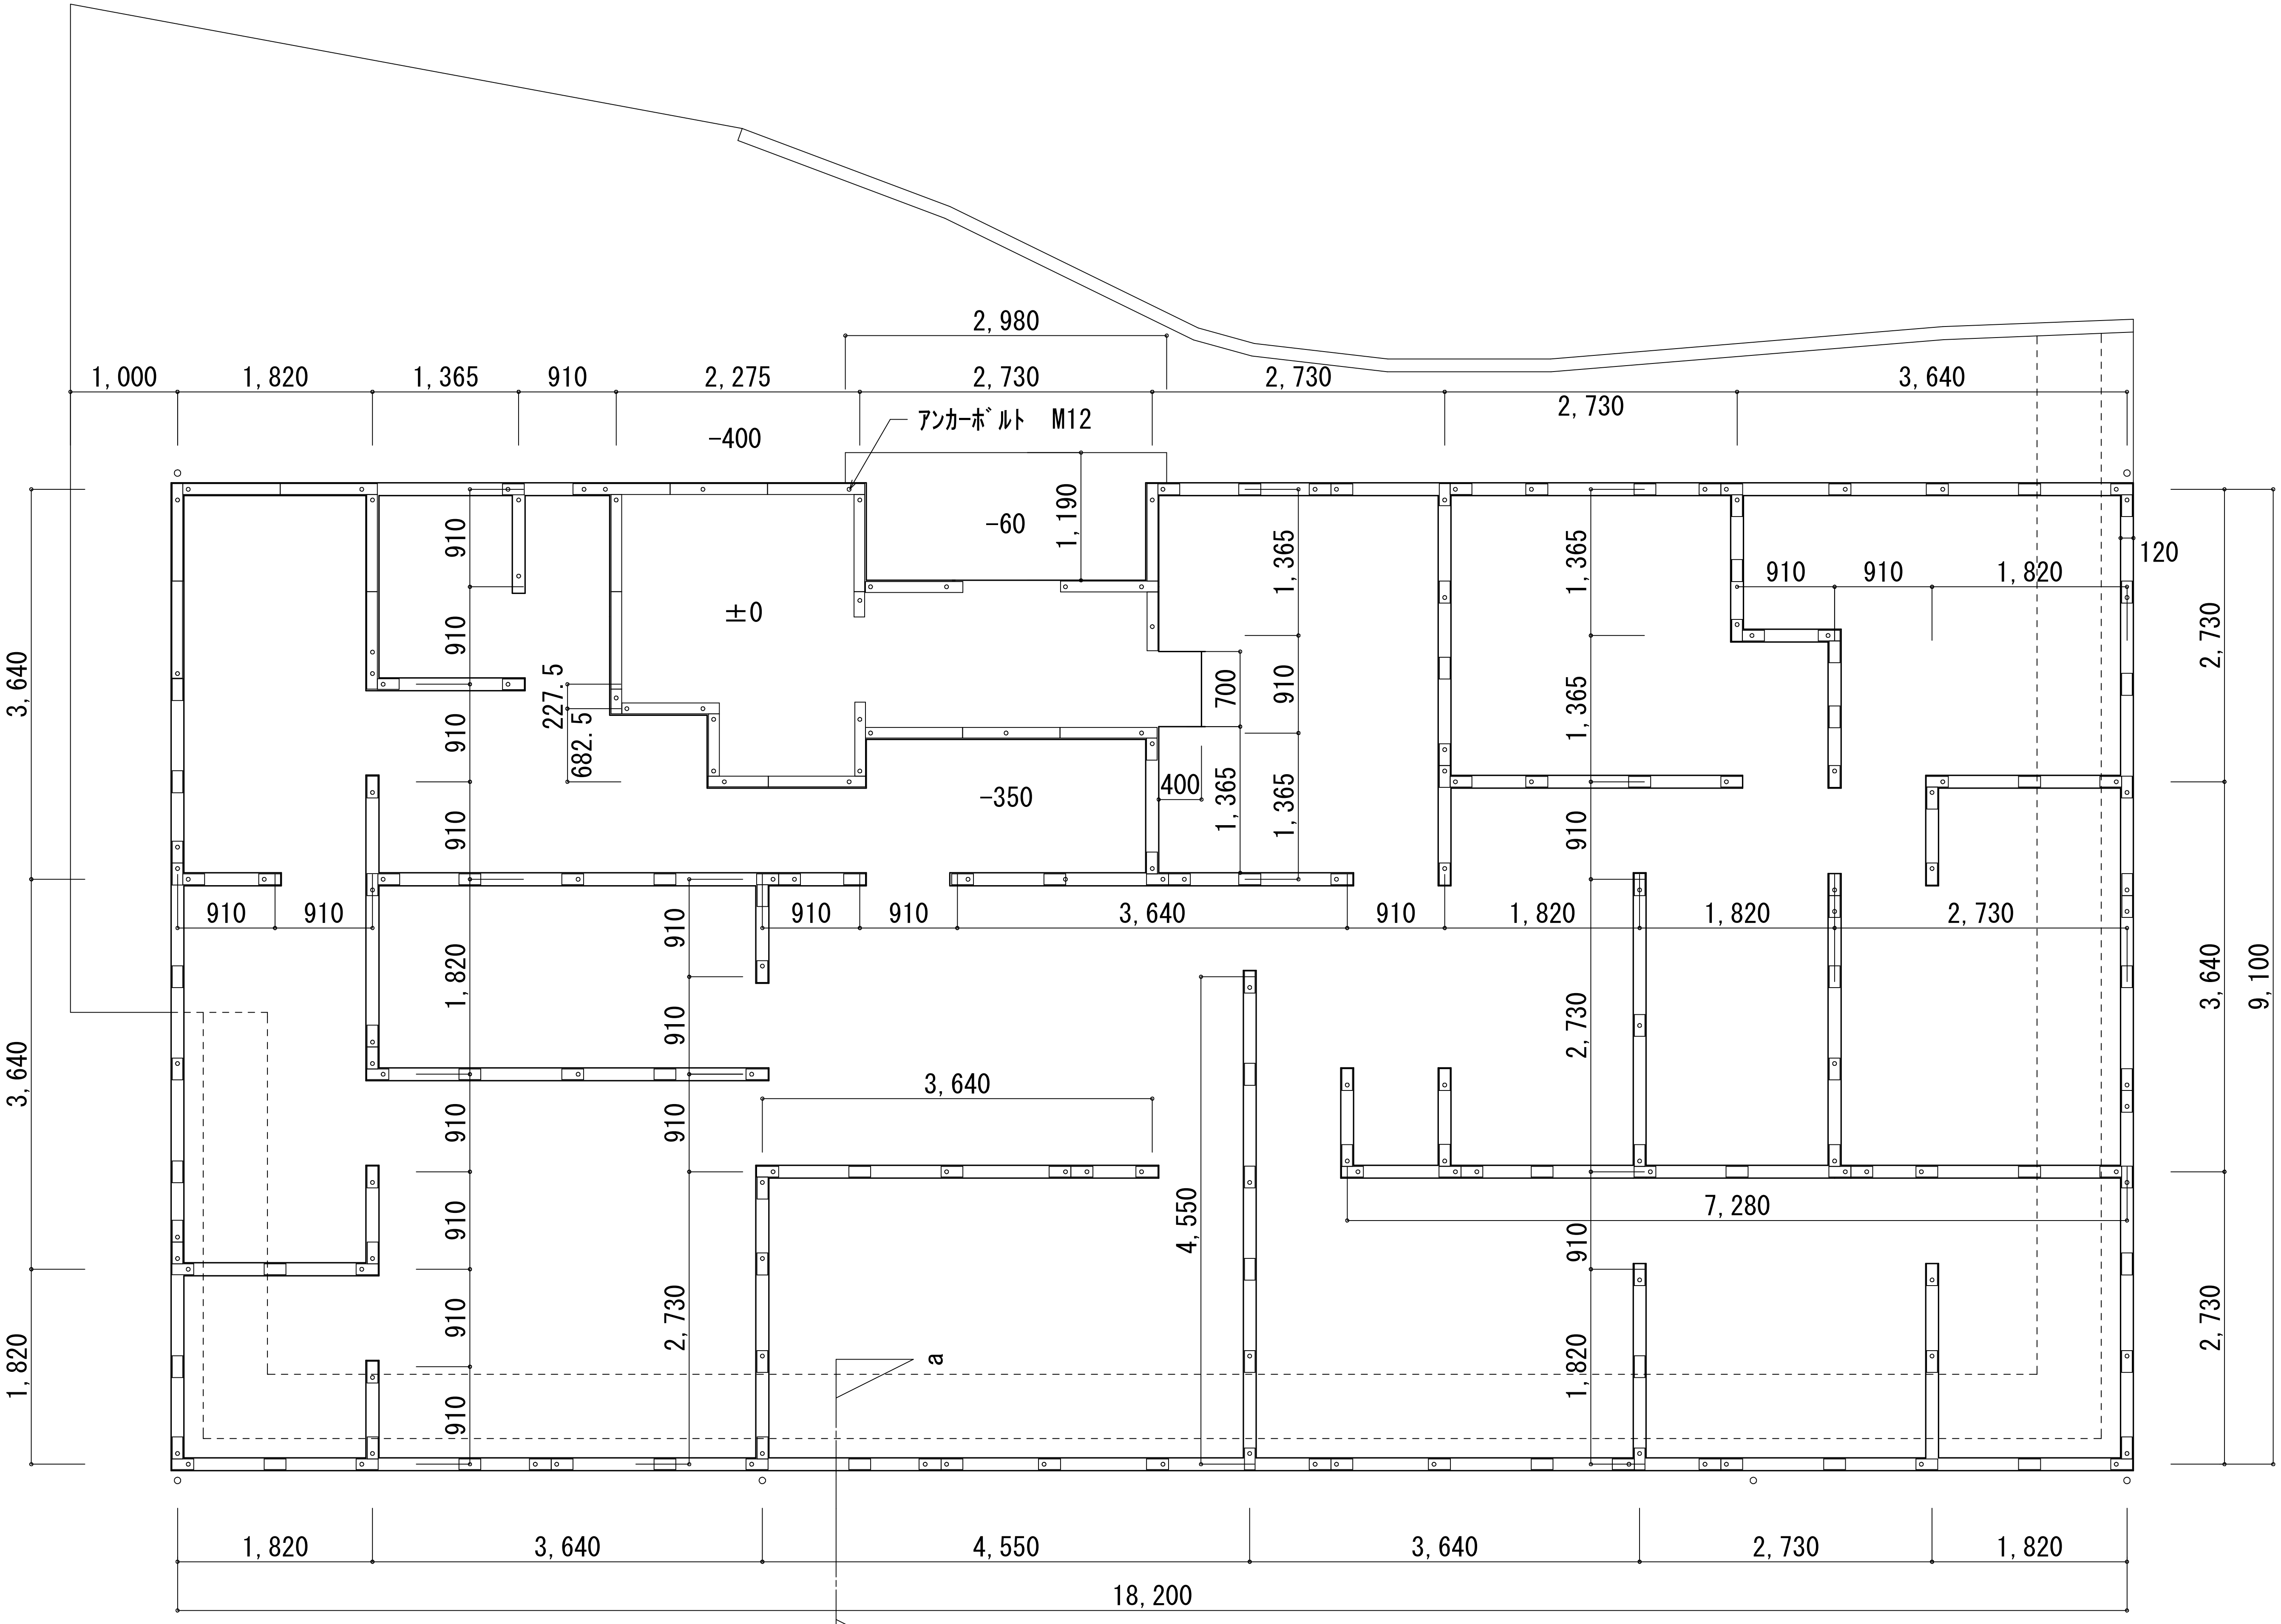

基礎伏図 S:1/60

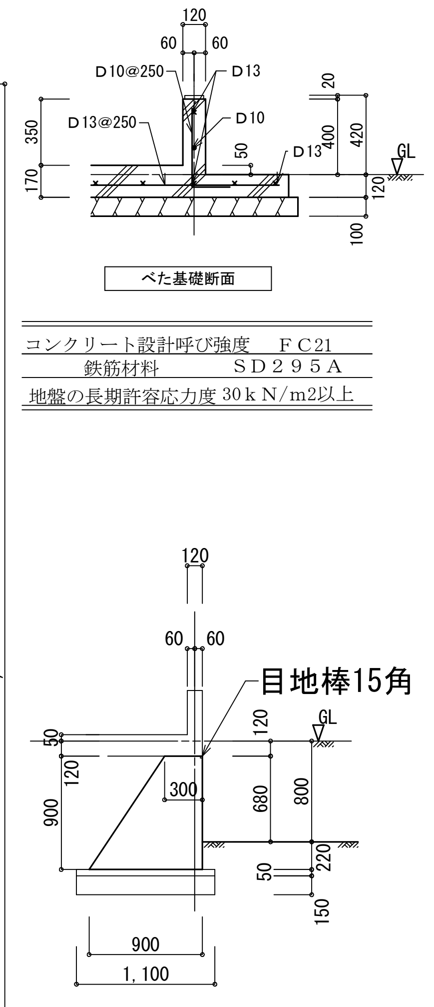

a−a

PROJECT TITLE 志 賀 様 邸 新 築 工 事 MEMO	ア・ポイント企画設計 長崎県長崎市網場町493 tel 095-813-8255 fax 095-807-3962 二級建築士事務所 第(19)-20668号 二級建築士 佐野木 茂伸 長崎県知事 第6274号	DRAWING TITLE 基礎伏図 SCALE 1/60	SHEET No 7