




南側 立面図 S:1/100

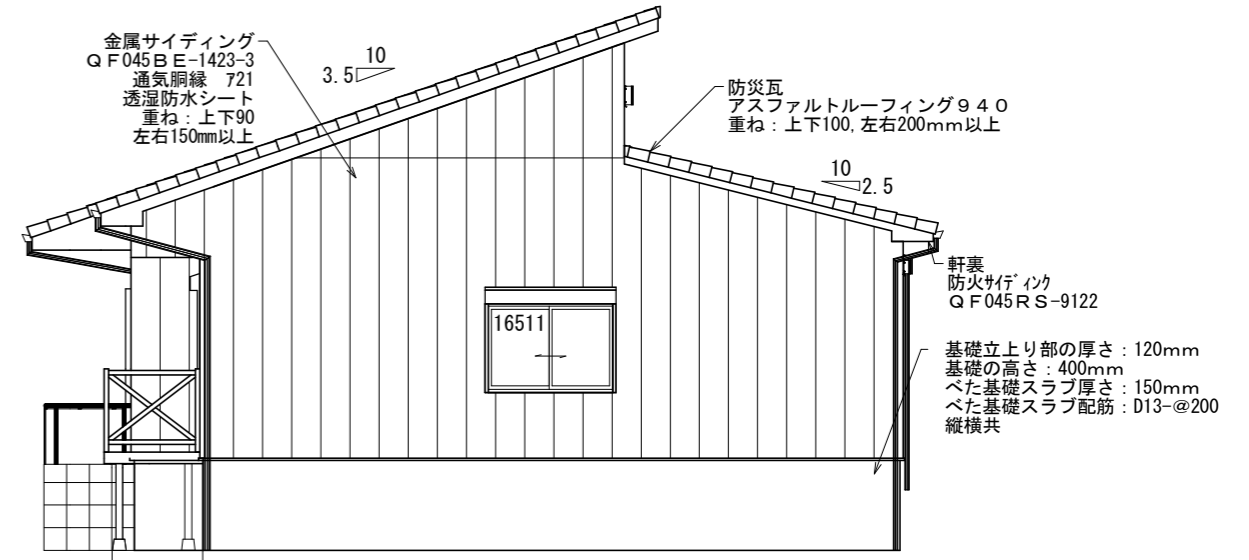

東側 立面図 S:1/100

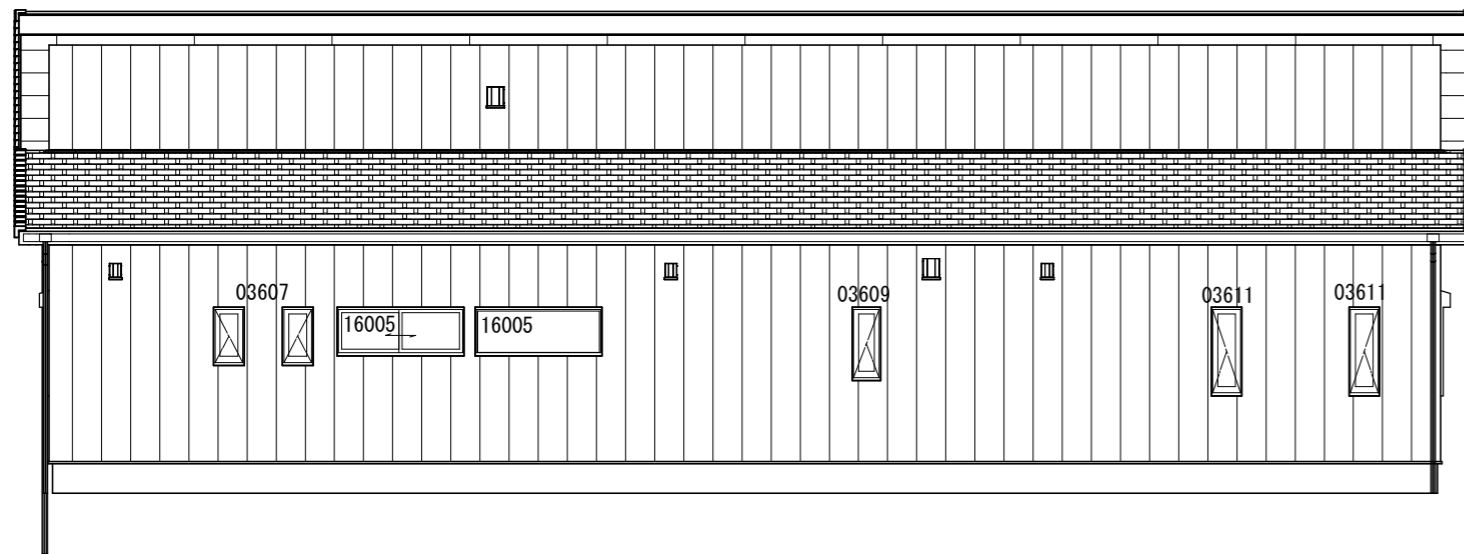

北側 立面図 S:1/100

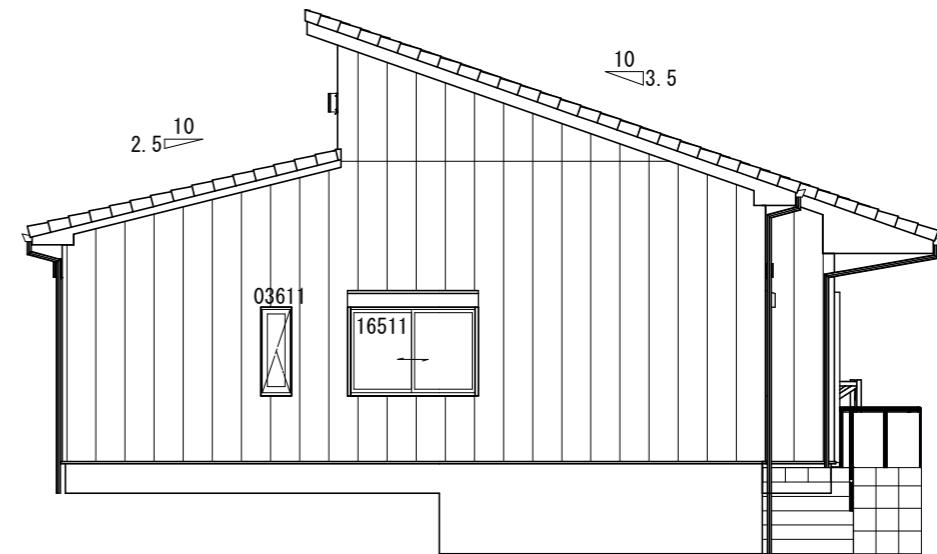

西側 立面図 S:1/100

PROJECT TITLE 志賀様邸新築工事	ア・ポイント企画設計 長崎県長崎市網場町493 tel 095-813-8255 fax 095-807-3962	DRAWING TITLE 南側 立面図,北側 立面図,東側 立面図,西側 立面図	SHEET No 5
MEMO	二級建築士事務所 第(19)-20668号 二級建築士 佐野木 茂伸 長崎県知事 第6274号	SCALE 1/100	