


2階求積図 1/00

床面積表<2階>			
	形状	計算式	面積
Ⓐ1	矩形	14.000×7.500	105.000000
Ⓐ2	吹抜け	6.000×3.500	-21.000000
面積	計(m <sup>2</sup> )		84.00
	(坪)		25.40

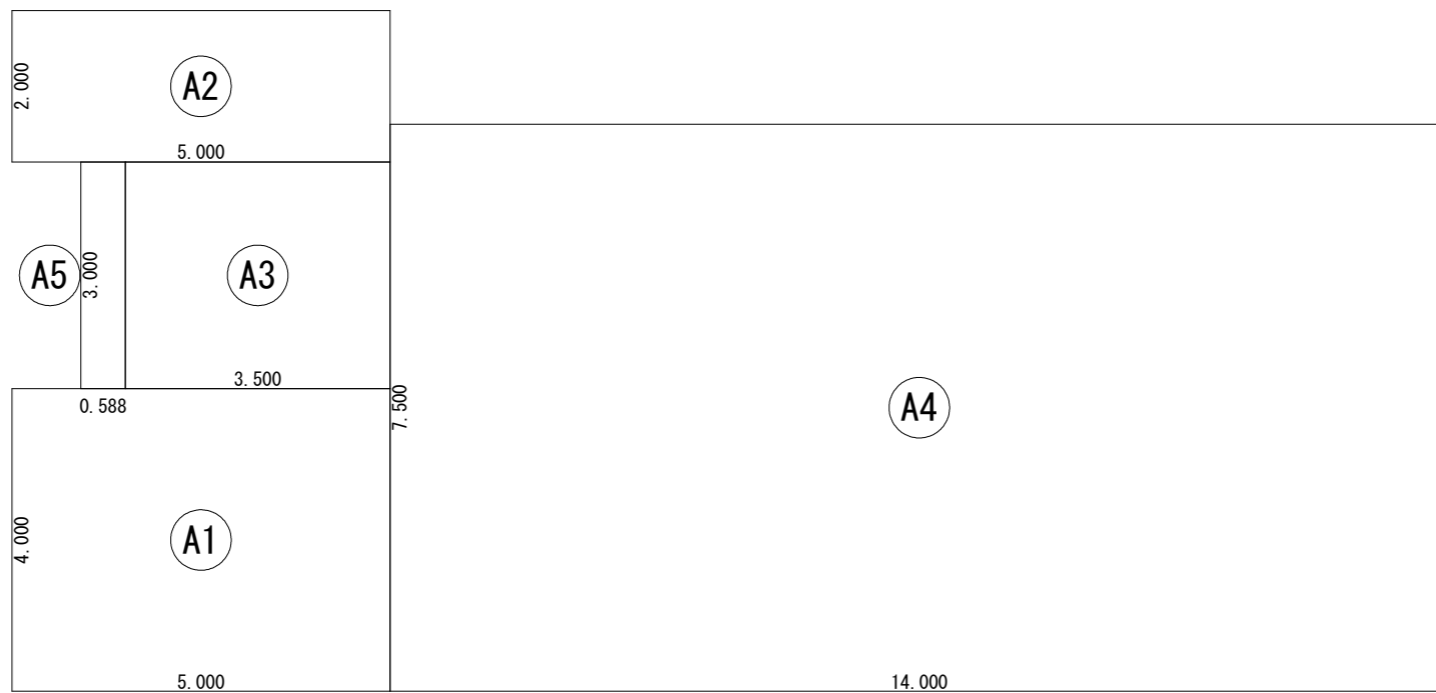

1階求積図 1/100

床面積表<1階>			
	形状	計算式	面積
Ⓐ1	矩形	5.000×4.000	20.000000
Ⓐ2	矩形	5.000×2.000	10.000000
Ⓐ3	矩形	3.500×3.000	10.500000
Ⓐ4	矩形	14.000×7.500	105.000000
面積	計(m <sup>2</sup> )		145.50
	(坪)		44.01

建築面積表			
	形状	計算式	面積
Ⓐ1	矩形	5.000×4.000	20.000000
Ⓐ2	矩形	5.000×2.000	10.000000
Ⓐ3	矩形	3.500×3.000	10.500000
Ⓐ4	矩形	14.000×7.500	105.000000
Ⓐ5	矩形	0.588×3.000	1.764000
面積	計(m <sup>2</sup> )		147.26
	(坪)		44.54

PROJECT TITLE 深堀様邸	ア・ポイント企画設計 長崎県長崎市網場町493 tel 095-813-8255 fax 095-807-3962	二級建築士事務所 第(19)-20668号 二級建築士 佐野木 茂伸 長崎県知事 第6274号	DRAWING TITLE 1階 床面積求積図,2階 床面積求積図,建築面積求積図	SHEET No 4
MEMO			SCALE 1/100	