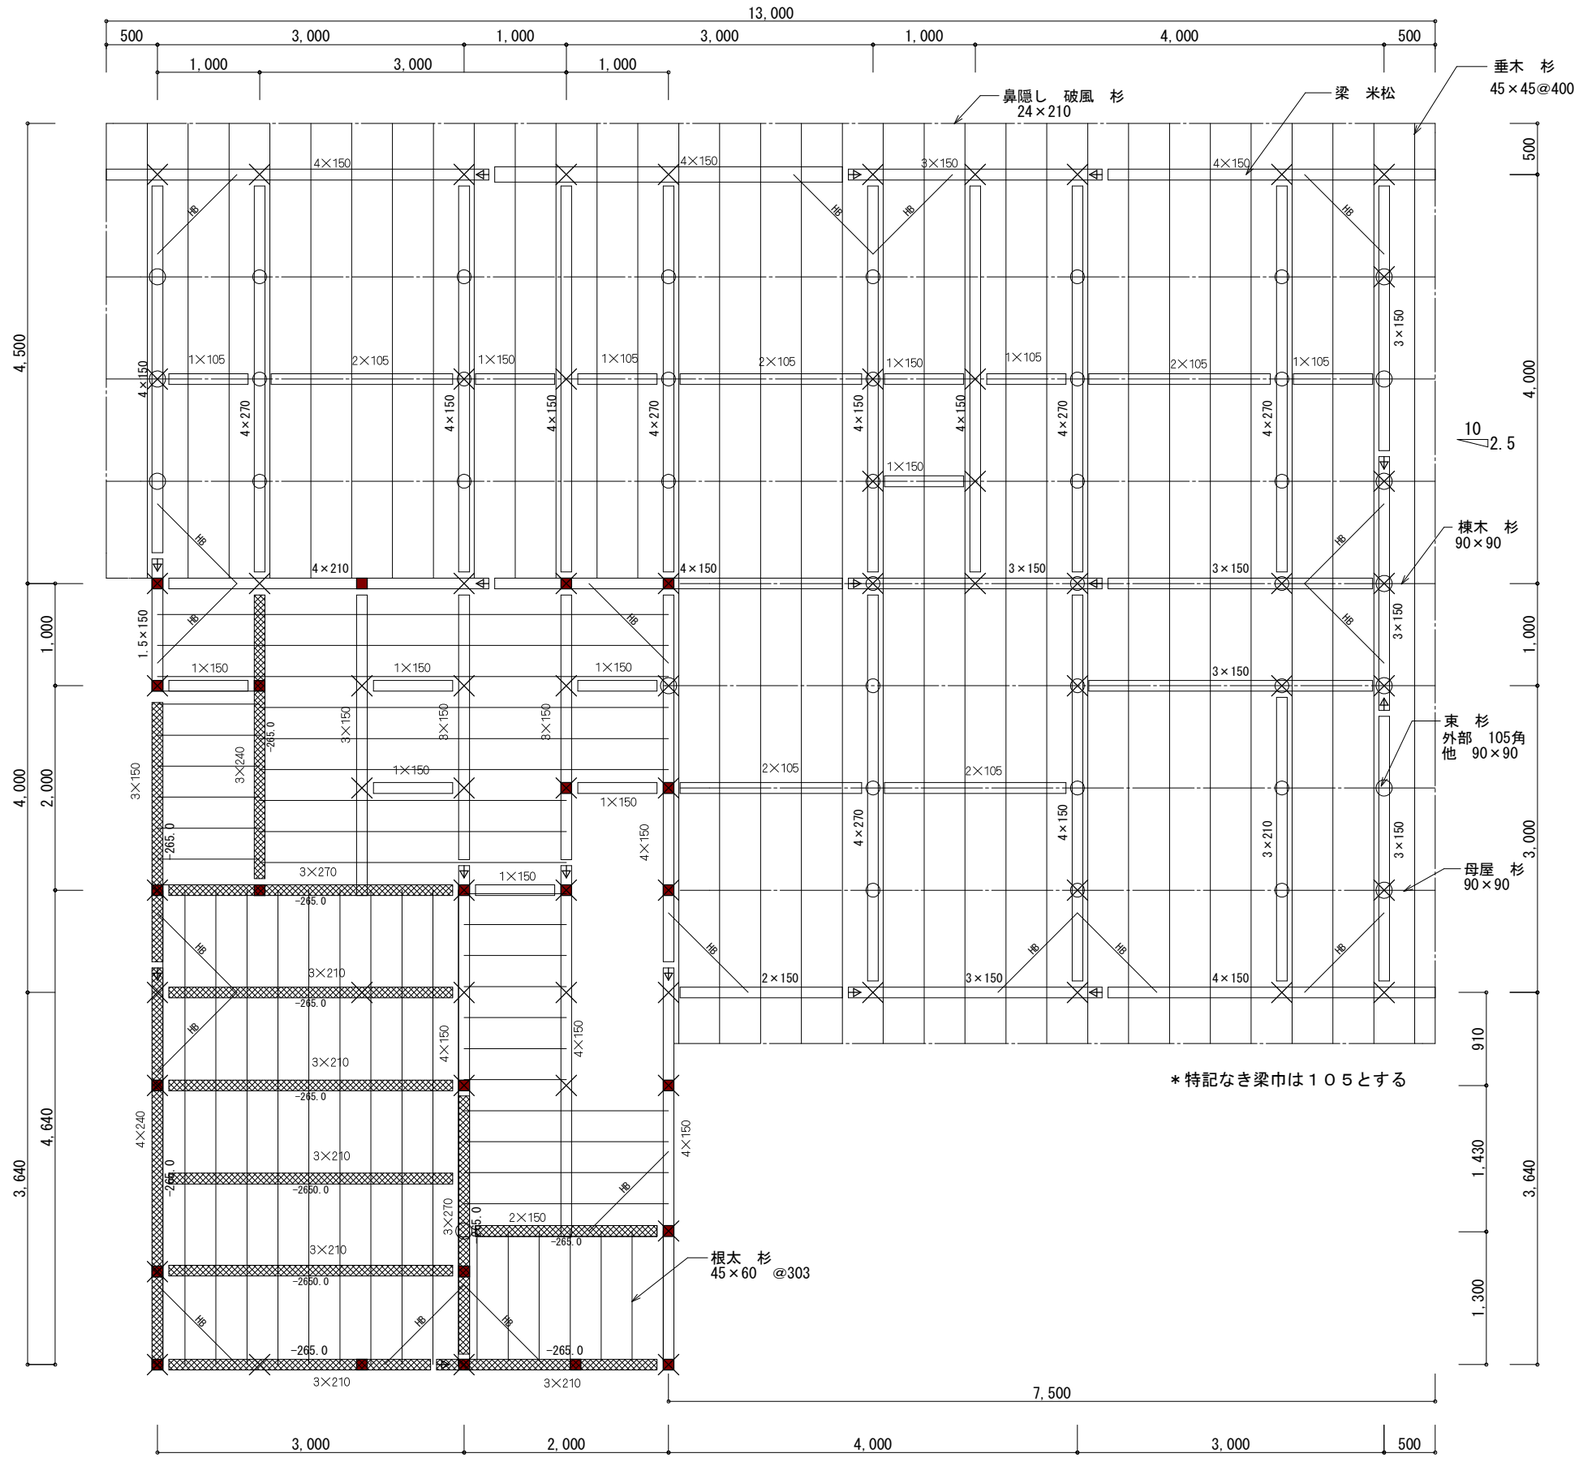

2階　床伏図 S:1/60

PROJECT TITLE 永野様邸 MEMO	ア・ポイント企画設計 長崎県長崎市網場町493 095-813-8255　095-807-3962	二級建築士事務所 第(24)-20668号 二級建築士　佐野木　茂伸 長崎県知事　第6274号	DRAWING TITLE 2階　床伏図 SCALE 1/60	SHEET No 8